

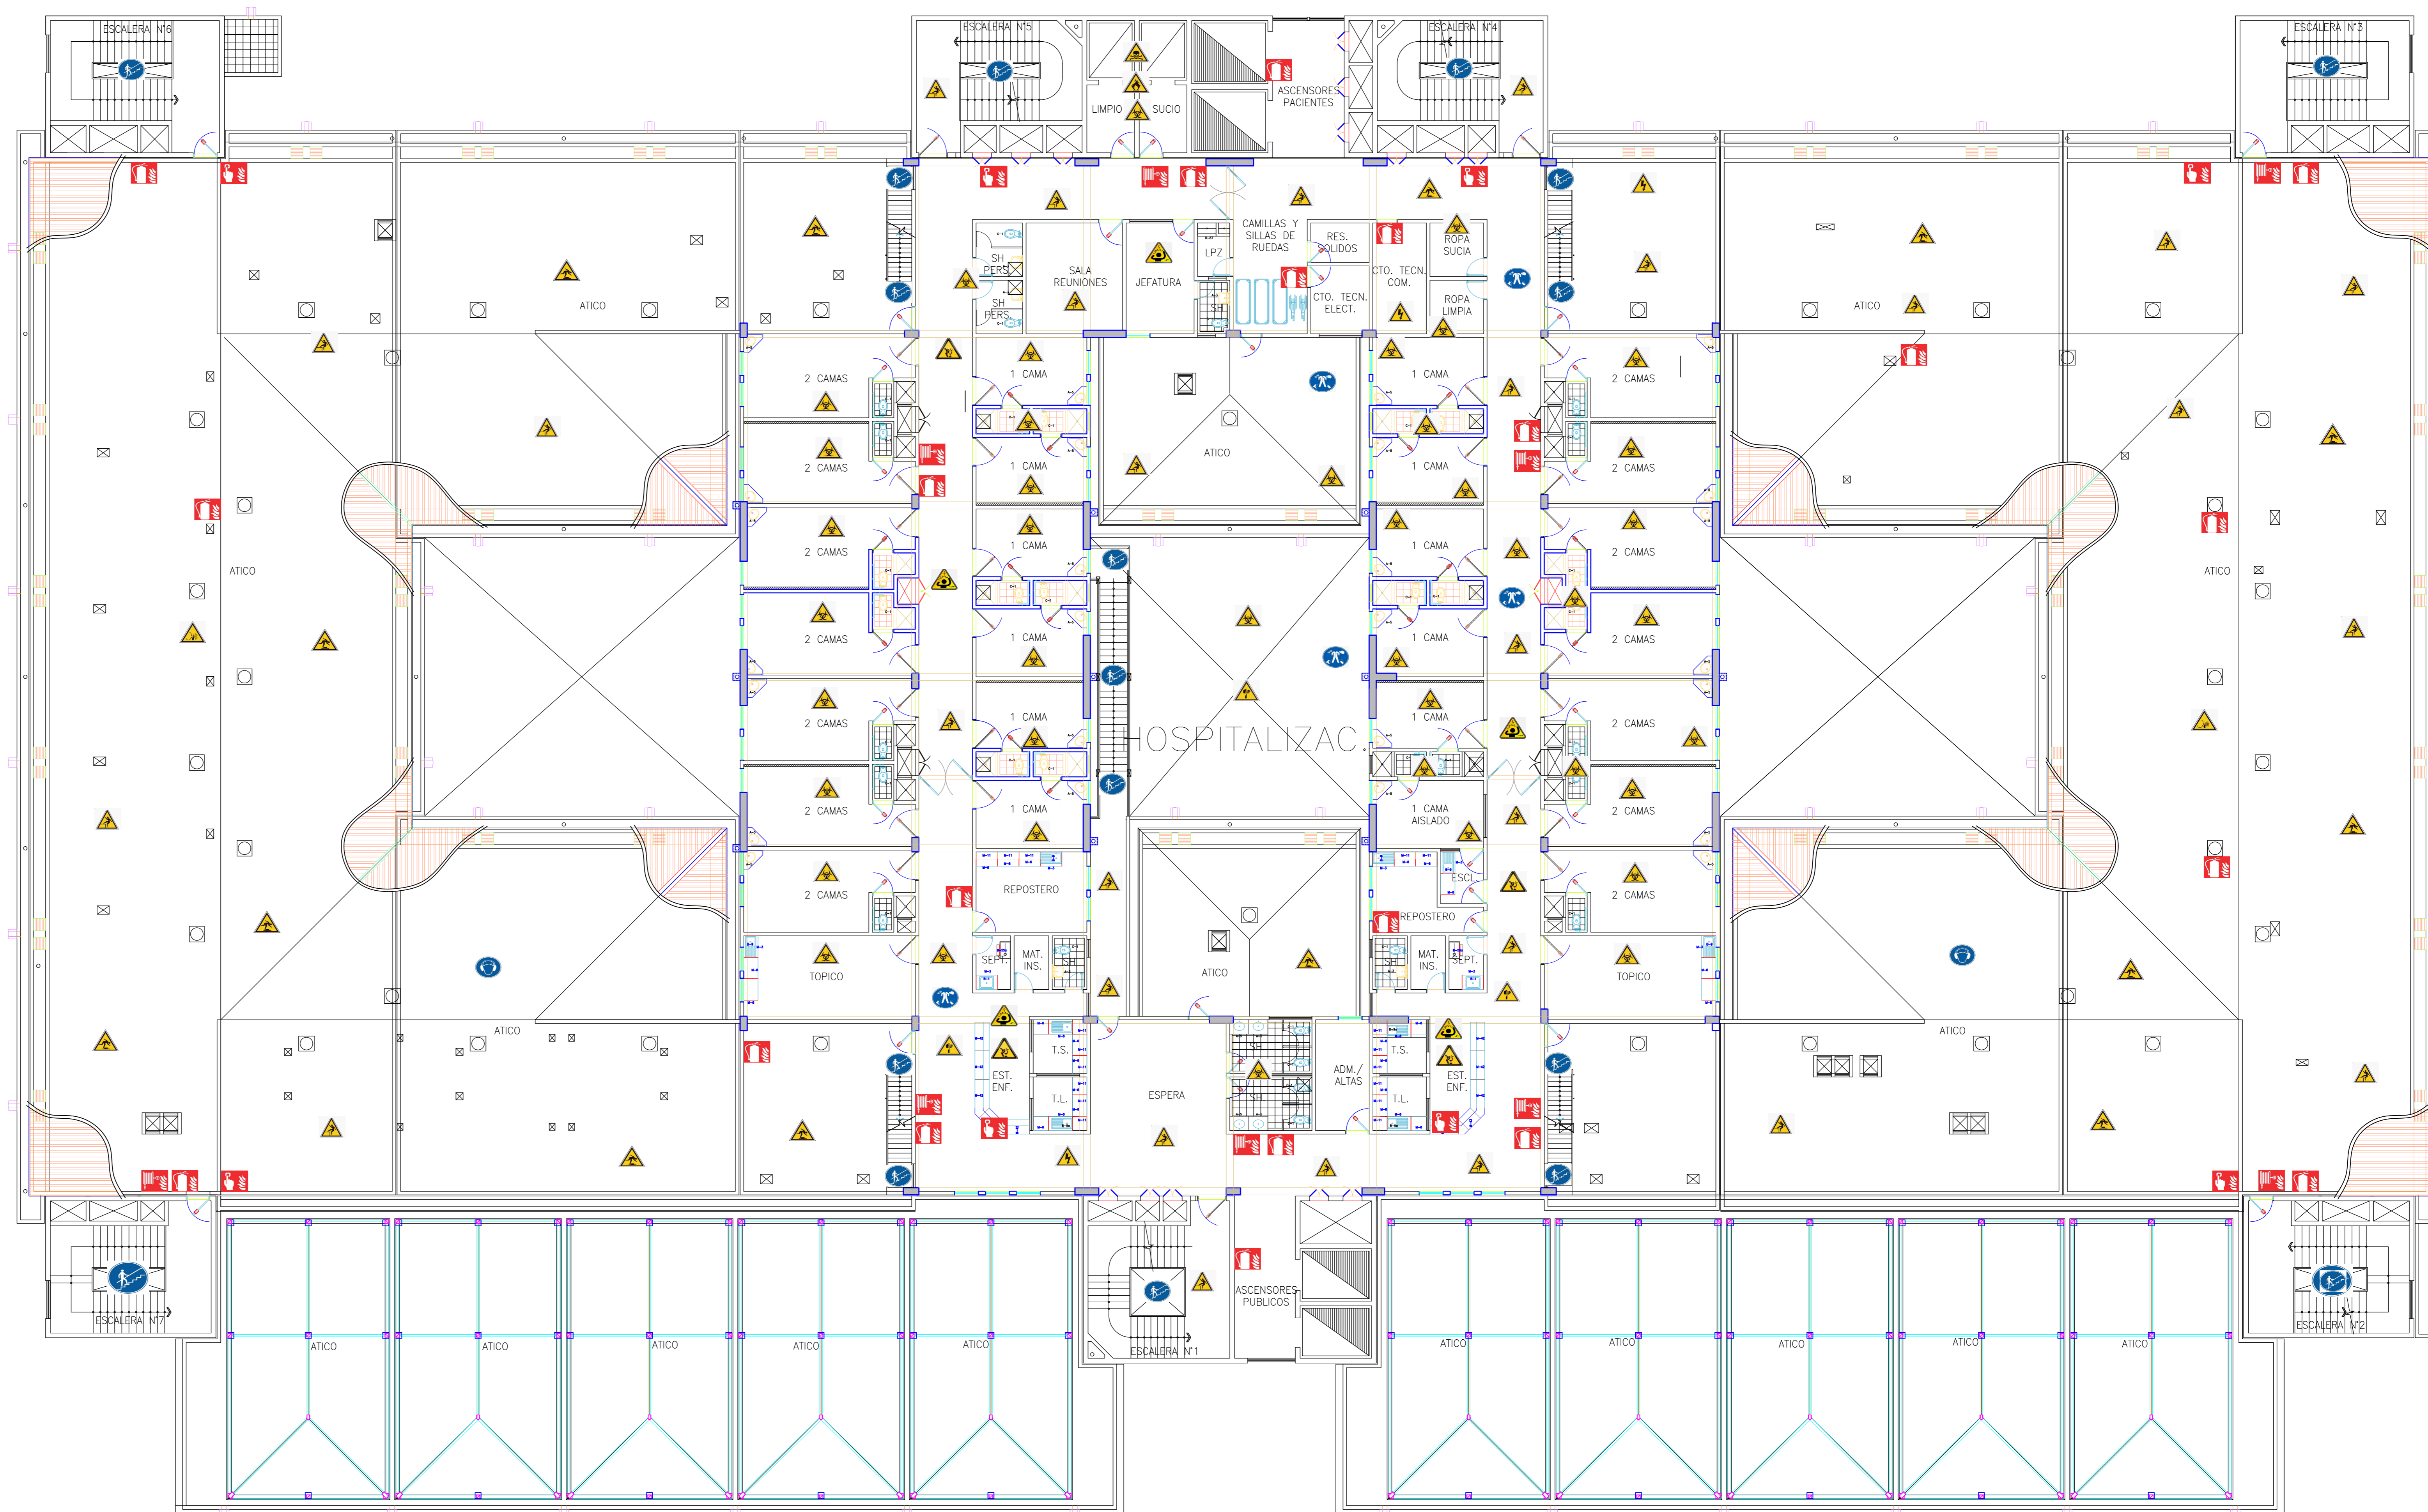


PLANTA TERCER PISO

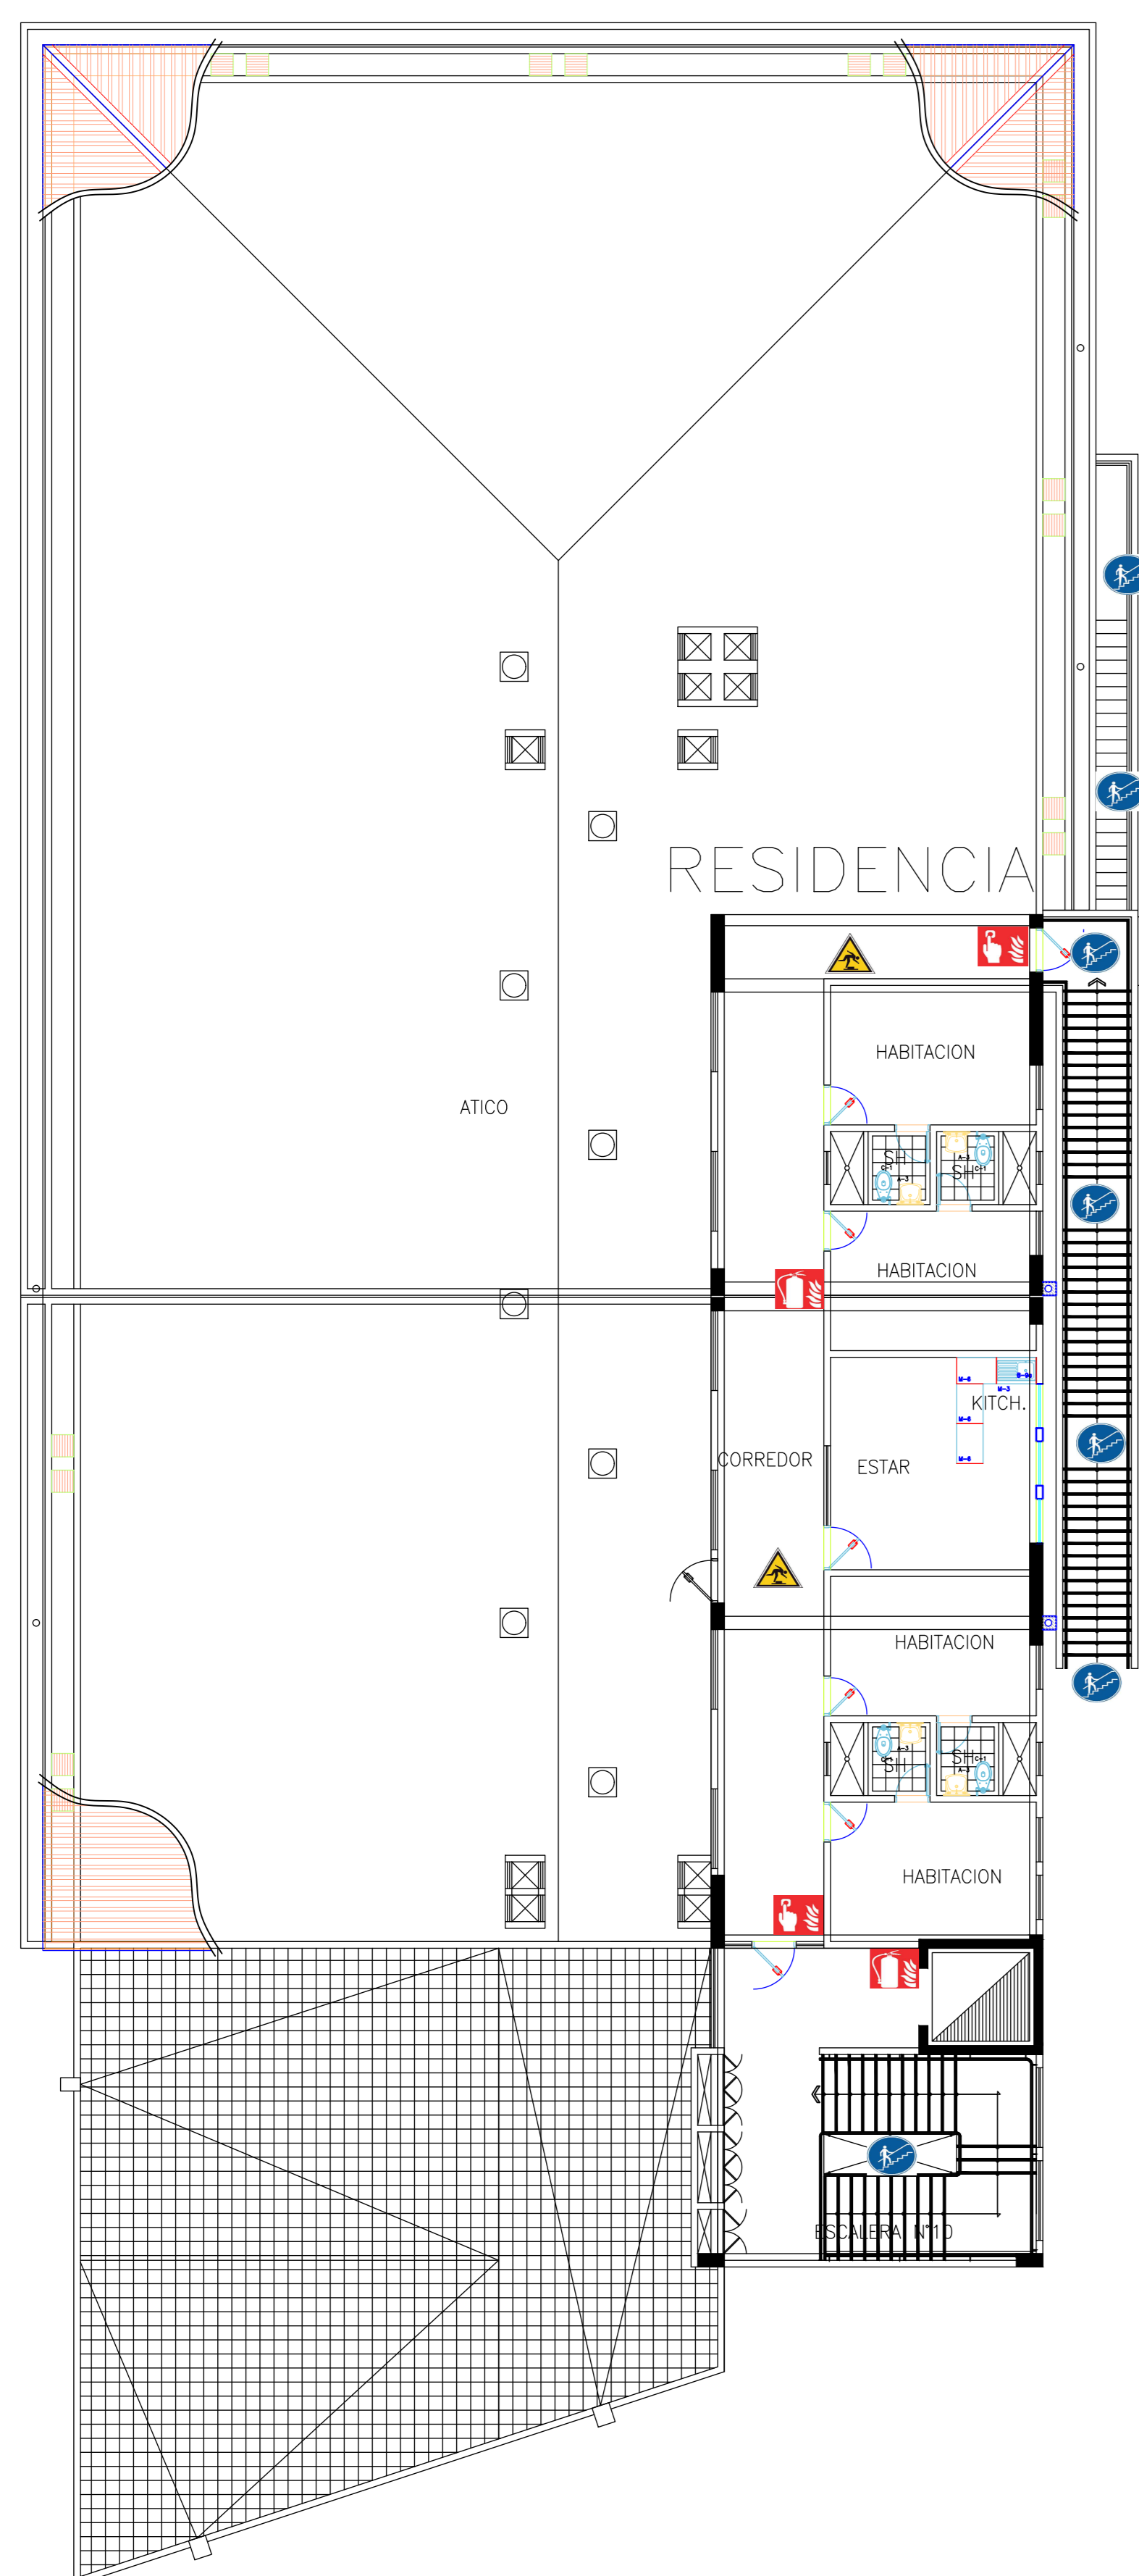

1. PELIGRO ELÉCTRICO		14. PELIGRO DE ATRAPAMIENTO	
2. SUSTANCIAS O MATERIALES TÓXICOS		15. ESPACIO CONFINADO	
3. PELIGRO INFLAMABLE		16. TRABAJOS EN CALIENTE	
4. RADIACIONES NO IONIZANTES		17. PELIGRO DE OBJETOS CAÍENTES	
5. PELIGRO RADIOLÓGICO		18. MANGUERA CONTRA INCENDIOS	
6. PELIGRO BIOLÓGICO		19. ALARMA CONTRA INCENDIOS	
7. AGENTE OXIDANTE		20. EXTINTOR	
8. PELIGRO DE CAÍDA		21. USO OBLIGATORIO DE EQUIPOS DE PROTECCIÓN PERSONAL	
9. RUIDO PELIGROSO		22. USO OBLIGATORIO DE PROTECCIÓN OCULAR Y AUDITIVA	
10. PELIGRO DISERGONOMICO		23. USO OBLIGATORIO DEL PASAMANOS	
11. PELIGRO QUÍMICO		24. USO OBLIGATORIO DE PROTECCIÓN AUDITIVA	
12. PELIGRO PSICOSOCIAL		25. ES OBLIGATORIO MANTENER SUJETADOS LOS CILINDROS	
13. ATENCIÓN OBJETOS PUNZOCORTANTES		26. USO OBLIGATORIO DE CASCO Y PROTECCIÓN AUDITIVA	

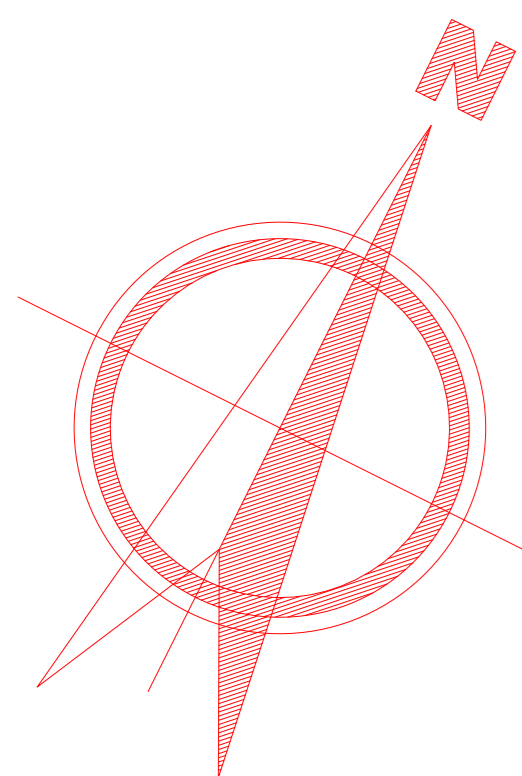

PROYECTO:
MAPA DE RIESGOS

PROPIETARIO:
INSTITUTO REGIONAL DE ENFERMEDADES NEOPLÁSICAS DEL CENTRO

IMPLEMENTACIÓN DEL SGSST DEL INSTITUTO REGIONAL DE ENFERMEDADES NEOCLÁSICAS DEL CENTRO

ELABORADO POR: ING. LIBETH YULIANA BRICEÑO EULOGIO

REVISADO POR: M.C. PABLO RODRIGUEZ RUIZ

LAMINA:
04

FECHA:
AGT. 2023

ESCALA:
1/500